2627 BB 5 | 2627 BB 10
2627 BB 9

ORTOFOTONOMMERS
ORTHOPHOTO NUMBERS

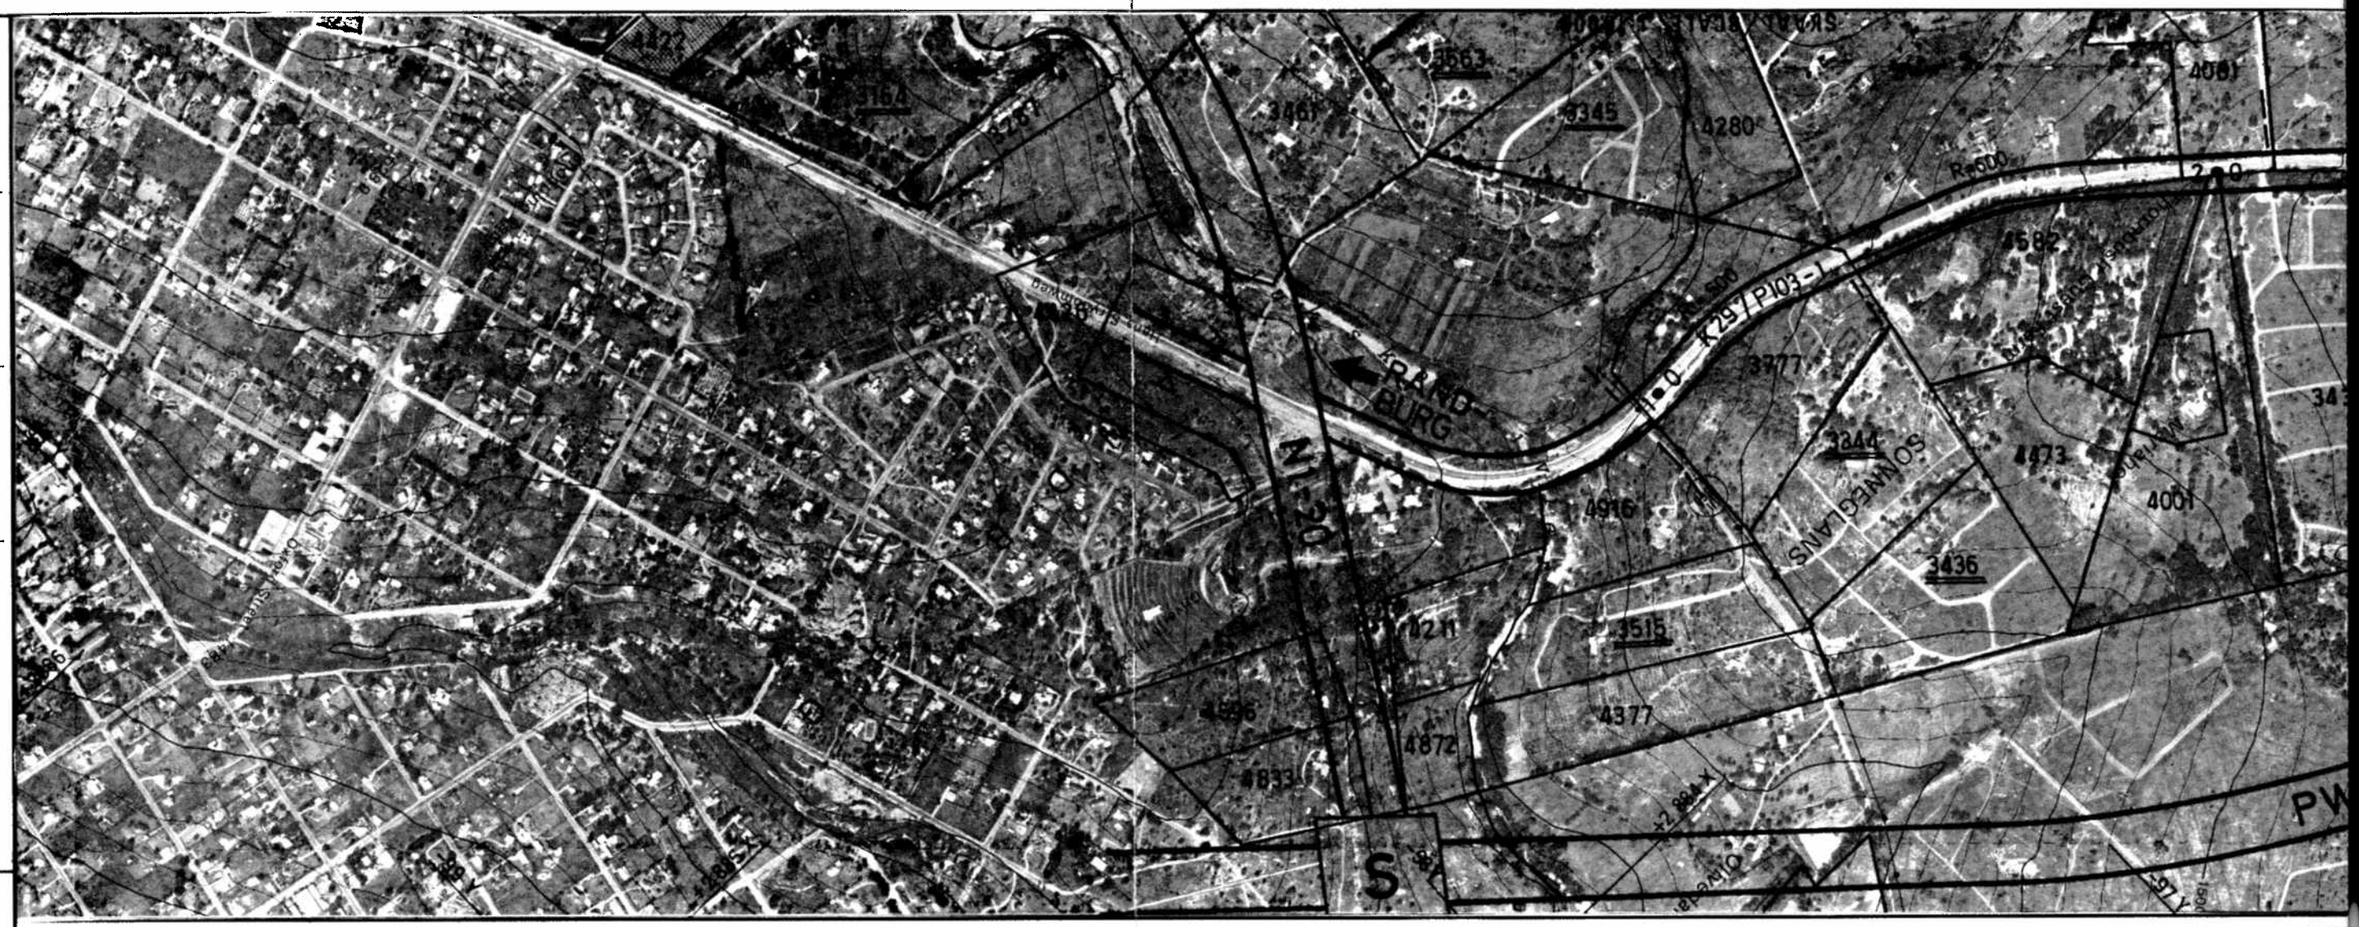

T TOEGANGSWISSELAAR
ACCESS INTERCHANGE

S STELSELWISSELAAR
SYSTEM INTERCHANGE

P.W.V.
KONSORTIUM
CONSORTIUM

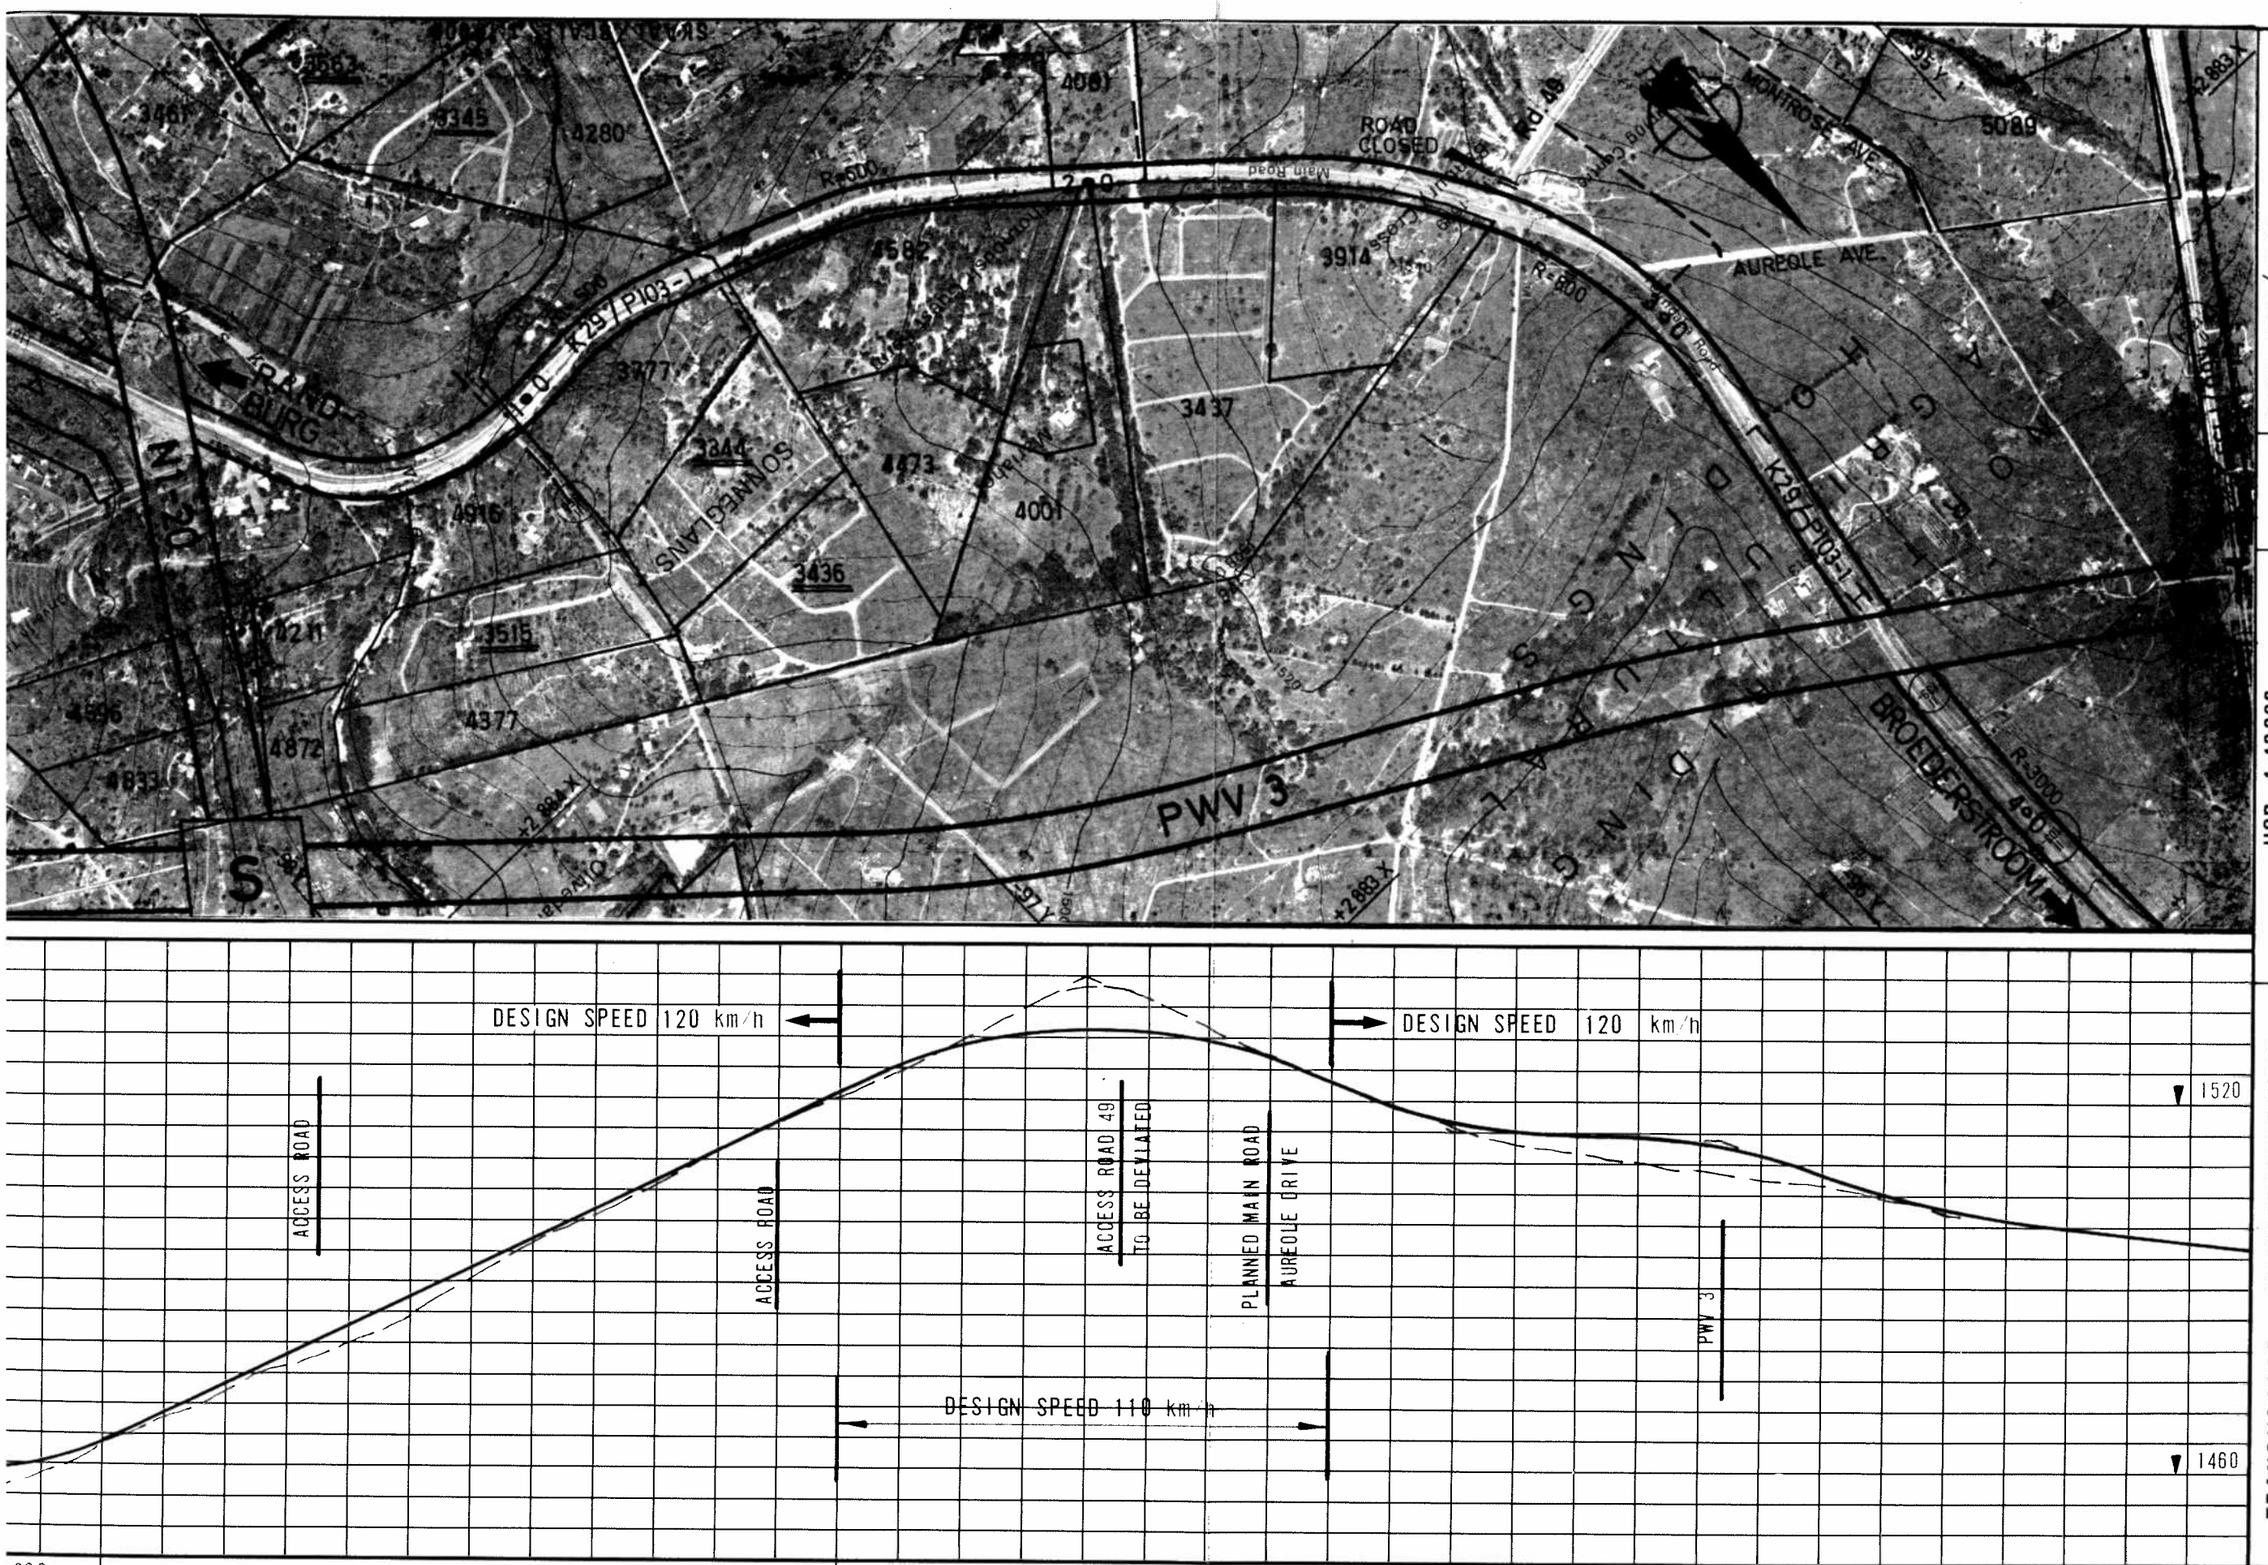
ROAD CLOSED
Rd. 49
MONTROSE AVE.
AUREOLE AVE.
R-800
R-1000
R-600
K29/P103-1
RAND BURG
N1-20
SONNEGLANS
PWV 3
BROEDERSTROOM
S
DESIGN SPEED 120 km/h
DESIGN SPEED 120 km/h
DESIGN SPEED 110 km/h
ACCESS ROAD
ACCESS ROAD
ACCESS ROAD 49
TO BE DEVIATED
PLANNED MAIN ROAD
AUREOLE DRIVE
PWV 3
1520
1460
300
50
L = 800
K = 90
L = 400
K = 102
L = 400
K = 133
L = 300
K = 143
+ 4,75
- 4,17
- 0,23
- 3,24
- 1,14
40 00
15 00
14 00
02 00
1,0
2,0
3,0
4,0
km.
AFST.
DIST.
VERT. BOË/CURVES
HELLING GRADE
PROV. PAD/ROAD:
P.W.V. PAD/ROAD: K29
PLAN NR./NO.: J/K29/1 Ls.
HOR. 1:10000
0 0,2 0,4 km.
VERT. 1:1000
0 20 40m.
TRANSVAALSE PAAIEDEPARTEMENT
TRANSVAAL ROADS DEPARTMENT
LENGTESNIT/LONG. SECTION